


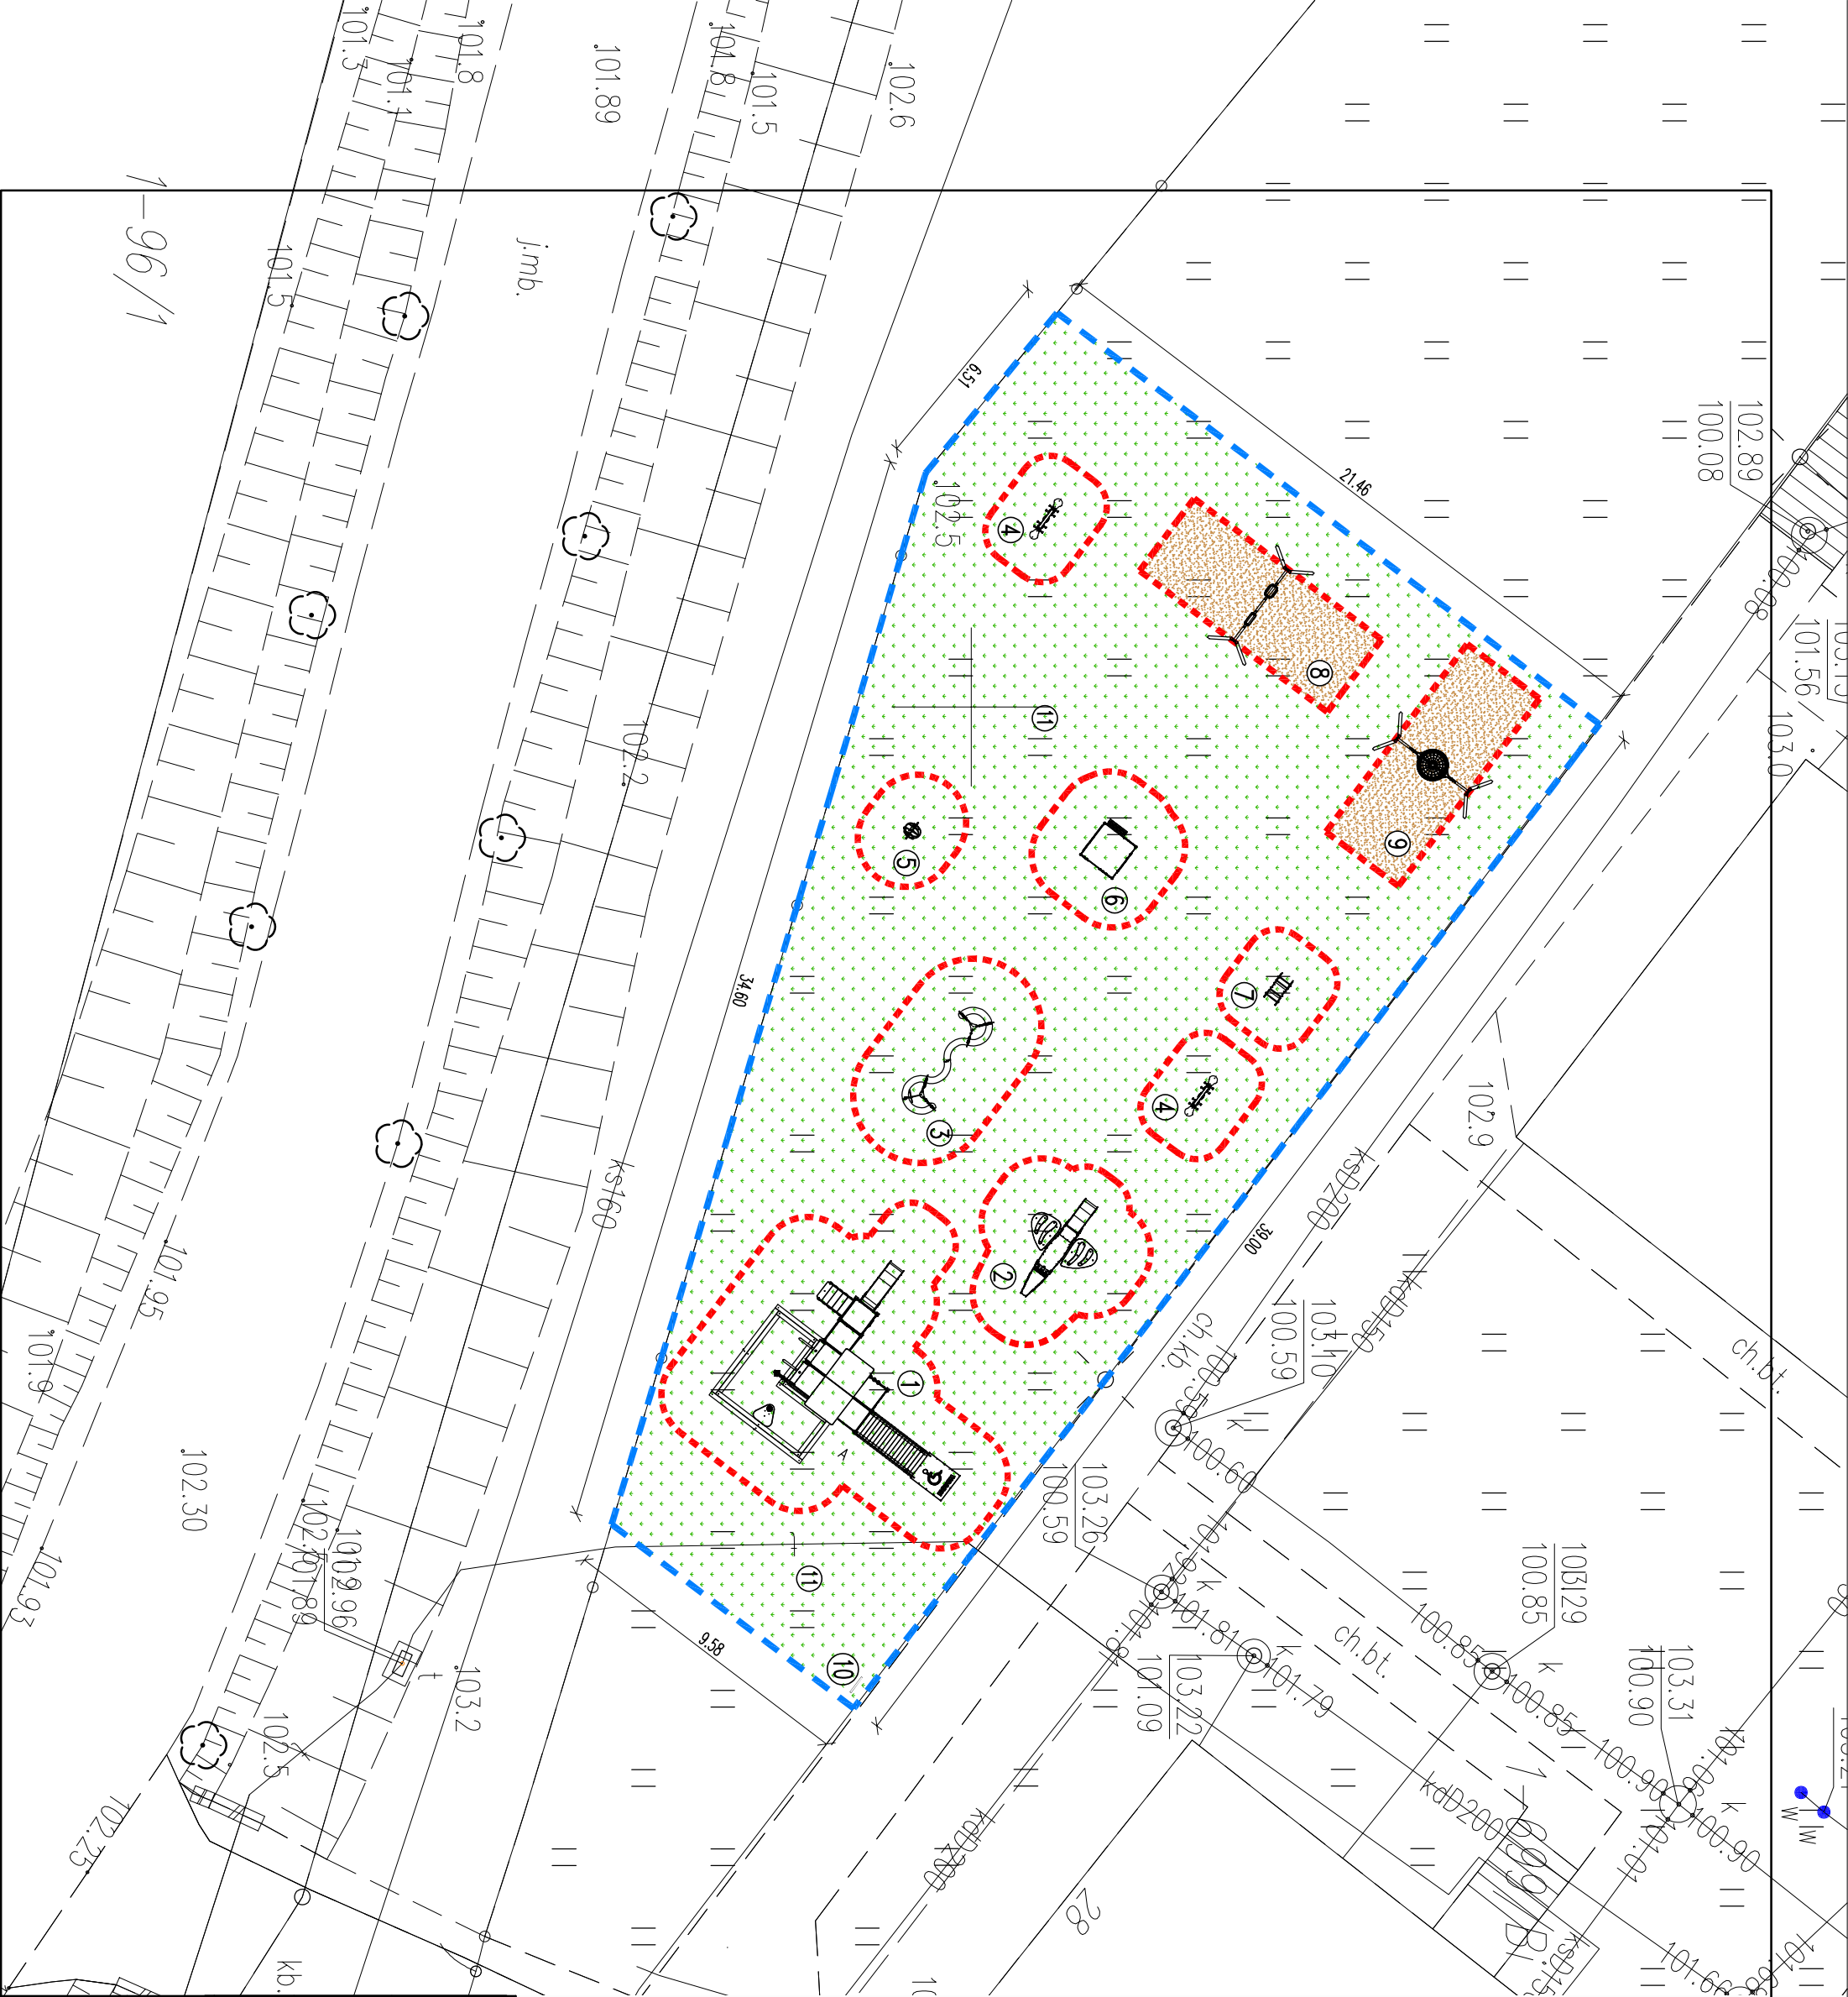

LEGENDA:

- GRANICA PLACU ZABAW
- GRANICA STREFY BEZPIECZNEJ URZĄDZENIA

- ① – QUADRO – ZESTAW Z PIASKOWNICĄ
- ② – SAMOLOT
- ③ – MINI WSPRY DUO
- ④ – QUADRO SIMPLE – WAŻKA NA SPRĘŻYNIE
- ⑤ – PRZEPŁATANKA FIGURY
- ⑥ – KRÓLCZA NORKA
- ⑦ – SPRĘŻYNOWEC AUTKO
- ⑧ – QUADRO – STELAŻ DO HUŚTAWKI PODWÓJNEJ:
* Zawiesz z siedziskiem huśtawkowym gumowym prostym
* Zawiesz z siedziskiem huśtawkowym gumowym typu koszyk
- ⑨ – QUADRO – STELAŻ DO HUŚTAWKI PODWÓJNEJ
* Zawiesz z siedziskiem typu Bocianie gniazdo 100 cm
- ⑩ – REGULAMIN PLACU ZABAW
- ⑪ – ISTNIEJĄCY TRAWNIK

— proj. powierzchnia bezpieczna z piasku

— istniejąca powierzchnia trawnika na terenie projektowanego placu zabaw

ZESTAWIENIE POWIERZCHNI ZAGOSPODAROWANIA

Numer	Nazwa	Pow. [m ²]
1	proj. powierzchnia bezpieczna z piasku	42,24
2	ist. trawnik	605,76
Razem		648,00

JEDNOSTKA PROJEKTOWA: Biuro projektowe "CONSILIO"

Rafał Pokuciński
87-207 Dębowa Łąka 2
kom +48 504 850 448
e-mail: rafal.pokucinski@wp.pl
NIP:878-174-41-64 REGON:38040009

Obiekt: Budowa placu zabaw w Specjalnym Ośrodku Szkolno-Wychowawczym we Wroniu w ramach programu: „Dostępna przestrzeń publiczna”

Adres: Wronie, działka nr 107/8 gm. Rysk

Inwestor: Powiat Wąbrzeski

Adres: ul. Wolności 44, 87-200 Wąbrzeszno

Temat opracowania:

ZAGOSPODAROWANIE TERENU PLACU ZABAW

Projektant: mgr inż. Rafał Pokuciński
Nr upr. KUP/0144/PWBKb/15
specjalność: konstr.-bud.

Podpis:

Skala 1:200

data: Wrzesień 2025

rys.nr

U.2